


AUDITORIAS ESPECIALES

ENTRADA

ASESORES

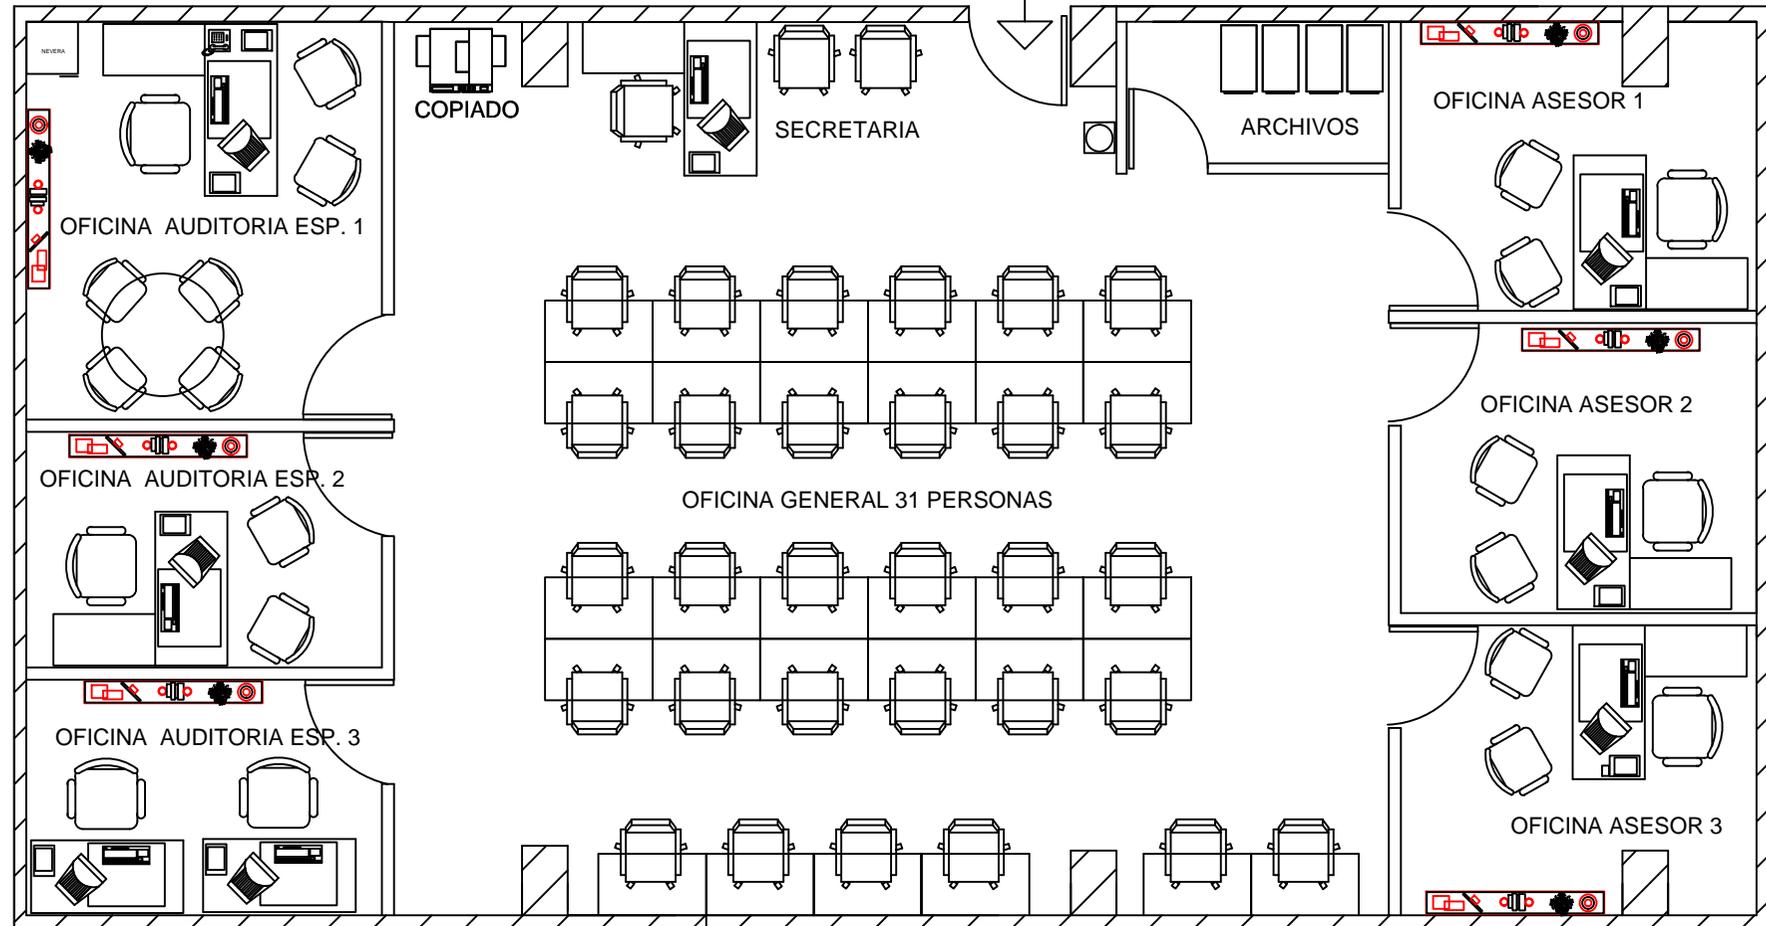

PLANTA AMUEBLADA
DIRECCION DE AUDITORIAS ESPECIALES / ASESORES